BIURO PROJEKTOWE
„ABAKUS"
86-160 Warlubie, ul. Witosa 22
tel. 698-525-882

Temat:	Projekt budowlany
Branża:	Architektoniczno- budowlana Instalacja odgromowa
Obiekt:	Zmiana pokrycia dachowego z papy asf. na termozgrzewalną na budynku mieszkalnym placówki opiekuńczo-wychowawczej w Bąkowie wraz z wymianą instalacji odgromowej na działce nr 65/3
Adres inwestycji:	Bąkowo gm. Warlubie
Działka nr:	65/3
Inwestor:	Centrum Administracyjne Obsługi Placówek Opiekuńczo-Wychowawczych w Bąkowie
Kategoria:	13
Adres:	Bąkowo 37, 86-160 Warlubie

STAROSTA ŚWIECKI
Załącznik do decyzji nr 6/2016
znak AB.6740.N.2540.2015
z dnia 07.01.2016

Projektował:	mgr inż. arch. Izabela Zwolicka upr. KPOKK IA 09/2003 branża architektoniczna	mgr inż. arch. Izabela Zwolicka uprawnienia budowlane do projektowania bez ograniczeń w specjalności architektonicznej nr ewid. KPOKK IA 09/2003 Członek Okręgu Architektów KP-0196
Projektował:	inż. Henryk Piotrowski upr. KUP/0023/PWOK/05 branża arch.-konstrukcyjna	HENRYK PIOTROWSKI inżynier budownictwa lądowego upr. KUP/0023/PWOK/05 Do projektowania i kierowania robotami budowlanymi bez ograniczeń w specjalności konstrukcyjno-budowlanej
Projektował:	mgr inż. Robert Łęgowski upr. KUP/0178/POOE/09 branża elektryczna	mgr inż. Robert Łęgowski uprawnienia budowlane do projektowania bez ograniczeń w specjalności instalacyjnej w zakresie sieci, instalacji i urządzeń elektrycznych i elektroenergetycznych nr ew. KUP/0178/POOE/09
Data	Warlubie	

Data opracowania: **grudzień 2015 r.**

UWAGA: OPRACOWANIE OBJĘTE PRAWEM AUTORSKIM, KOPIOWANIE I WYKORZYSTYWANIE BEZ WIEDZY I ZGODY AUTORÓW JEST ZABRONIONE!
OPRACOWANIE Z PODPISAMI KSEROWANYMI (BEZ PODPISÓW ODRĘCZNYCH) JEST NIEWAŻNY!

Zawartość opracowania: ...32... **stron**

Warlubie dnia 02.12.2015.

Zgodnie z wymogiem określonym art. 20 ust. 4 ustawy z dnia 7 lipca 1994 r., Prawo Budowlane (Dz. U. Nr 89, poz. 414), obwieszczenie Marszałka Sejmu RP z dnia 2.10.2013 w spawie ogłoszenia jednolitego tekstu (Dz.U. poz. 1409) , oświadczam, że projekt zmiany pokrycia dachowego z papy asf. na termozgrzewalną na budynku mieszkalnym placówki opiekuńczo-wychowawczej w Bąkowie wraz z wymianą instalacji odgromowej, został wykonany zgodnie z obowiązującymi przepisami, normami oraz zasadami wiedzy technicznej– projektowanego na terenie działki nr 65/3 w Bąkowie gm. Warlubie.

mgr inż. arch. Izabela Zwolicka upr. KPOKK IA 09/2003 branża architektoniczna	mgr inż. arch. Izabela Zwolicka uprawnienia budowlane do projektowania bez ograniczeń w specjalności architektonicznej nr ew. KPOKK IA 09/2003 Członek Izby Architektów KP 0196
inż. Henryk Piotrowski upr. KUP/0023/PWOK/05 branża arch.-konstrukcyjna	HENRYK PIOTROWSKI inżynier budownictwa lądowego upr KUP/0023/PWOK/05 Do projektowania i kierowania robotami budowlanymi bez ograniczeń w specjalności konstrukcyjno-budowlanej KUP/BO/0281/05
mgr inż. Robert Łęgowski upr. KUP/0178/POOE/09 branża elektryczna	mgr inż. Robert Łęgowski uprawnienia budowlane do projektowania bez ograniczeń w specjalności instalacyjnej w zakresie sieci, instalacji i urządzeń elektrycznych i elektroenergetycznych nr ew. KUP/0178/POOE/09

ZAWARTOŚĆ OPRACOWANIA

2. Oświadczenia	**2**
3. Opis do planu zagospodarowania	**3-4**
4. Opis techniczny	**5-6**
5. Plan bioz	**7-10**
6. Wypis z rejestru gruntów	**11-12**
7. Rysunki	
▪ Projekt zagospodarowania	13
▪ Rzut dachu	14
▪ Przekrój A-A	15
▪ Przekrój B-B	16
▪ Elewacje	17-19
8. Branża elektryczna	**20-28**
9. Uprawnienia i zaświadczenia przynależności do izby autorów projektu	29-32 gł

OPIS

do projektu zagospodarowania działki nr 65/3 w Bąkowie gm. Warlubie

I. DANE OGÓLNE

1.0 Podstawa opracowania.

1.1 Mapa do celów opiniodawczych działki w skali 1:1000, opracowana przez geodetę uprawnionego.

1.2 Zlecenie Inwestora.

II. CZĘŚĆ OPISOWA

1.0 Przedmiot inwestycji i przeznaczenie:

1.1 Zmiana istniejącego pokrycia dachowego z papy asfaltowej na papę termozgrzewalną wraz wymianą istniejącej instalacji odgromowej na budynku placówki opiekuńczo-wychowawczej w Bąkowie , oznaczonego na planie nr 1.

Obiekt zlokalizowany we wsi Bąkowo gm. Warlubie na terenie założenia dworsko-parkowego.
Zespół pałacowo – parkowy, w skład którego wchodzą zespół dworski z 2 poł. XIX w., dwór, park, spichrz (poł. XIX w.), obora i gorzelnia (k. XIX w.). Wpisany do rejestru zabytków województwa kujawsko – pomorskiego pod nr A/1323/1 – 5 z dnia 20 października 1990 r. Założenie dworsko – parkowe o powierzchni około 19 ha powstało w 2 poł. XIX w. Dwór w stylu eklektycznym, dwukondygnacyjny, murowany, podpiwniczony. Przy dworze znajduje się czterokondygnacyjna wieża widokowa. Od strony północnej parterowa przybudówka, elewacja jest analogiczna jak frontowa. Odpowiednikiem frontowego portyku jest przeszklona randa. Elewacje tynkowane, dekorowane profilowanymi gzymsami. Otwory okienne zamknięte prosto lub łukowo.
Układ krajobrazowy parku jest zachowany w pierwotnym stanie. Na terenie parku znajduje się staw tworzący centralny element kompozycji. Istniejący drzewostan to: graby, klony i lipy.

2.0 Istniejący stan zagospodarowania:

2.1 Działka nr 65/3 posiada zainwestowanie:
- nr 1 – budynek mieszkalny placówki opiekuńczo-wychowawczej,
- nr 2 – budynek mieszkalny wspólnoty mieszkaniowej
- nr 3 - budynek garażowy

- nr 4 - budynek składowy
- nr 5 – budynek inwentarski

3.0 Dane informacyjne.

Działki, na której zlokalizowany jest obiekt objęty opracowaniem jest wpisany do rejestru zabytków i podlega ochronie.

4.0 Inne dane:

Teren działki budowlanej o naturalnym ukształtowaniu, gruncie rodzimym nie wymagającym wymiany.

mgr inż. arch. Izabela Zwolicka
uprawnienia budowlane do projektowania
bez ograniczeń w specjalności architektonicznej
nr ewid. KP-0196/IA/09/2003
Członek Izby Architektów KP-0196

/sporządził/

HENRYK PIETROWSKI
inżynier budownictwa lądowego
upr. KUP/0028/PWOK/05
Do projektowania i kierowania robotami budowlanymi bez ograniczeń w specjalności konstrukcyjno-budowlanej
KUP/BO/0281/05

OBSZAR ODDZIAŁYWANIA OBIEKTU

dla projektowanej zmiany pokrycia dachowego z papy asfaltowej na papę termozgrzewalną wraz z wymiana istniejącej instalacji odgromowej na budynku placówki opiekuńczo-wychowawczej, na działce nr 65/3, w Bąkowie gm. Warlubie

INWESTOR: Centrum Administracyjne Obsługi Placówek Opiekuńczo-Wychowawczych w Bąkowie

1.0 Dane informacyjne:

Mając na uwadze *Ustawę prawo budowlane z dnia 7 lipca 1994r. (Dz.U. 2010.243.1623 z późniejszymi zmianami)*, dokonano analizy obszaru oddziaływania obiektu.
Wzięto pod uwagę ograniczenia wynikające z *Rozporządzenia Ministra Infrastruktury z dnia 12 kwietnia 2002r. w sprawie warunków technicznych, jakim powinny odpowiadać budynki i ich usytuowanie (Dz.U. 2010.239.1597 z późniejszymi zmianami)* dotyczące:

a) **Zacieniania** – projektowana zmiana pokrycia dachowego z papy asfaltowej na papę termozgrzewalną wraz z wymiana istniejącej instalacji odgromowej budynek placówki nie spowoduje zmiany usytuowania od granic na sąsiednich działkach, zgodnie z § 13 ww. rozporządzenia;

b) **Ochrona przeciwpożarowa** – projektowana zmiana pokrycia dachowego z papy asfaltowej na papę termozgrzewalną wraz z wymiana istniejącej instalacji odgromowej budynek placówki nie zmieni usytuowania odległości od granicy z sąsiednią działką oraz zlokalizowanymi na niej istniejącymi obiektami zgodnie z § 12 ww. rozporządzenia.

c) **Odległości lokalizowania innych elementów zagospodarowania** – projektowana zmiana pokrycia dachowego z papy asfaltowej na papę termozgrzewalną wraz z wymiana istniejącej instalacji odgromowej budynek placówki nie zmieni elementy zagospodarowania terenu. Projektowana zmiana pokrycia związana jest z pracami remontowymi i nie będzie miała wpływu na budynek mieszkalny na granicy działki nr 65/2.

Wzięto również pod uwagę przepisy z zakresu ochrony środowiska, ochrony przyrody, ochrony zabytków, dróg publicznych i prawa wodnego *(zgodnie z Rozporządzeniem Ministra Środowiska z dnia 10 maja 2011r. w sprawie standardów emisyjnych z instalacji (Dz.U. 2011.95.558), Rozporządzeniem Ministra Środowiska z dnia 14 czerwca 2007r. w sprawie dopuszczalnych poziomów hałasu w środowisku (Dz.U. nr 120, poz. 826 z późn. zmianami), Ustawą z dnia 27 kwietnia 2001r. Prawo ochrony środowiska, Ustawą z dnia 23 lipca 2003r. o ochronie zabytków i opiece nad zabytkami, Ustawą z dnia 21 marca 1985r. o drogach publicznych, Ustawą z dnia 18 lipca 2001r. Prawo wodne*, w zakresie:

a) **Ochrony przed hałasem** – obiekt nie wprowadza emisji hałasów i wibracji;

b) **Lokalizacji inwestycji na terenie objętym ochroną** – obiekt znajduje się na terenie objętym ochroną konserwatorską, archeologiczną, nie znajduje się w rejonie wpływu eksploatacji górniczej, ani nie leży w strefie narażonej na niebezpieczeństwo powodzi lub osuwania się mas ziemnych; prace budowlane nie będą prowadzone w otoczeniu zabytków;

   Obiekt zlokalizowany w obszarze Natura 2000 – inwestycja spełnia wymagania dla tej strefy.

c) **Odległości od krawędzi jezdni** – obiekt usytuowany jest w odpowiedniej odległości od krawędzi drogi publicznej;

d) **Odległość od ujęć wody** – brak w tym rejonie ujęć wodnych;

e) **Zanieczyszczeń pyłowych, gazowych i płynnych** – prac związane projektowana zmianą pokrycia dachowego z papy asfaltowej na papę termozgrzewalną wraz z wymiana istniejącej instalacji odgromowej budynek placówki będą miały niewielki wpływ na zanieczyszczenie powietrza, a ewentualne emitowanie zanieczyszczenia nie będą uciążliwe dla człowieka, ich stężenie nie przekroczy standardów, jakości środowiska;

f) **Oddziaływania na środowisko gruntowo-wodne** – projektowana zmiana pokrycia dachowego z papy asfaltowej na papę termozgrzewalną wraz z wymiana istniejącej instalacji odgromowej budynek placówki nie wprowadza zakłóceń ekologicznej charakterystyce powierzchni ziemi, gleby, wód powierzchniowych i podziemnych; charakter użytkowania obiektu nie będzie wpływał negatywnie na zachowanie biologicznie czynnego terenu poza obrębem opracowania, zapewniono maksymalną retencję wód opadowych na terenie objętym planem;

g) **Promieniowania elektromagnetycznego i jonizującego** – projektowana zmiana pokrycia dachowego z papy asfaltowej na papę termozgrzewalną wraz z wymiana istniejącej instalacji odgromowej budynek placówki nie spowoduje szkodliwego oddziaływania na środowisko w zakresie promieniowania elektromagnetycznego; obiekcie nie przewiduje się instalowania urządzeń emitujących promieniowanie jonizujące;

Na podstawie analizy stwierdzono, że obszar oddziaływania obiektu **nie wykracza** poza omawianą działkę.

HENRYK PIOTROWSKI
inżynier budownictwa lądowego
upr. KUP/0023/PWOK/05
Do projektowania i kierowania
robotami budowlanymi bez ograniczeń
w specjalności konstrukcyjno-budowlanej
KUP/0023/PWOK/05

.....
(opracował)

OPIS TECHNICZNY

do projektu zmiany pokrycia dachowego z papy asfaltowej na papę termozgrzewalną wraz z wymiana istniejącej instalacji odgromowej na budynku placówki opiekuńczo-wychowawczej, na działce nr 65/3, w Bąkowie gm. Warlubie

I. DANE OGÓLNE

1.1 Istniejący budynek placówki opiekuńczo-wychowawczej, piętrowy z podpiwniczeniem, ze dachem wielospadowym.
Niniejszy projekt obejmuje zmiany pokrycia dachowego z papy asfaltowej na papę termozgrzewalną wraz z wymiana istniejącej instalacji odgromowej .

II. DANE KONSTRUKCYJNO - MATERIAŁOWE

3.1. Opis ogólny
Konstrukcja budynku tradycyjna, murowana.

3.2. Dach wielospadowy, pokryty papą asfaltową.

W zakresie prac remontowych przewidziano demontaż istniejącego pokrycia dachowego wraz z obróbkami dachowymi i wymianę na papę termozgrzewalną, poszycie dwuwarstwowe na istniejącym poszyciu z desek. Obróbki blacharskie z blachy ocynkowanej. Przewidziano w wycenie wymianę istniejących rynien i rur spustowych na wykonane z blachy ocynkowanej gr. 0,55mm o wymiarach istniejących.

Podczas remontu potrzeba będzie rozbiórki istniejącej instalacji odgromowej. Wykonana nowa instalacja będzie po trasie istniejącej wg. projektu branżowego.

III. INSTALACJE WEWNĘTRZNE

5.1 Instalacja odgromowa wg projektu branżowego.

IV. UWAGI KOŃCOWE

- materiały budowlane, oraz elementy prefabrykowane winny posiadać atesty i odpowiadać wymaganym normom,

- roboty budowlane wykonać zgodnie z obowiązującymi przepisami prawa budowlanego i przepisami BHP.

V. OCENA STATU TECHNICZNEGO

Projektowana zmiana pokrycia dachowego z dwóch warstw papy asfaltowej na pokrycie z papy termozgrzewalnej dwuwarstwowe nie spowoduje zwiększenia obciążenia na istniejącą konstrukcję. Stan techniczny istniejącej więźby jest zadawalający.

mgr inż. arch. Izabela Zwolicka
uprawnienia budowlane do projektowania
bez ograniczeń w specjalności architektonicznej
nr ewid. KP/OIA-IA-09/2003
Członek Izby Architektów KP-0196

.....
/opracował/

HENRYK PIOTROWSKI
inżynier budownictwa lądowego
upr. KUP/0023/PWOK/05
do projektowania i kierowania
robotami budowlanymi bez ograniczeń
w specjalności konstrukcyjno-budowlanej
KUP/BC/0281/05

INFORMACJA DOTYCZĄCA BEZPIECZEŃSTWA I OCHRONY ZDROWIA

Obiekt:	Zmiana pokrycia dachowego z papy asfaltowej na papę termozgrzewalną wraz z wymianą istniejącej instalacji odgromowej
Adres inwestycji:	Bąkowo gm. Warlubie
Inwestor:	Placówka Opiekuńczo-Wychowawcza w Bąkowie
Adres:	Bąkowo 37, 86-160 Warlubie

Opracował:	inż. Henryk Piotrowski branża architektoniczno – budowlana	HENRYK PIOTROWSKI inżynier budownictwa lądowego upr KUP/0083/PWOK/05 Do projektowania i kierowania robotami budowlanymi bez ograniczeń w specjalności konstrukcyjno-budowlanej KUP/BO/0281/05

1. **Podstawa prawna:**

   - Rozporządzenie Ministra Infrastruktury, z dnia 13 czerwca 2003 r., w sprawie informacji dotyczącej bezpieczeństwa i ochrony zdrowia oraz planu bezpieczeństwa i ochrony zdrowia (Dz. U. Nr 120, poz. 1126).

2. **Zakres robót oraz kolejność realizacji poszczególnych obiektów:**

   Zakres robót obejmuje wykonanie:
   - robót ziemnych związanych z wykonaniem fundamentów,
   - ławy fundamentowe,
   - ścian parteru, poddasza
   - konstrukcji dachu,
   - pokrycia dachu,
   - robót wykończeniowych wewnątrz i na zewnątrz,
   - zagospodarowania terenu wokół obiektu zgodnie z projektem.

3. **Wykaz istniejących obiektów budowlanych:**

   Działka nr 65/3, na której lokalizuje się inwestycję, posiada zainwestowanie:
   - nr 1 – budynek mieszkalny placówki opiekuńczo-wychowawczej,
   - nr 2 – budynek mieszkalny wspólnoty mieszkaniowej
   - nr 3 - budynek garażowy
   - nr 4 - budynek składowy
   - nr 5 – budynek inwentarski
   - istniejące przyłącze energetyczne,
   - istniejące przyłącze wodociągowe,
   - istniejące przyłącze kanalizacyjne,
   - istniejący zjazd na drogę gminnej.

4. **Wykaz elementów zagospodarowania działki lub terenu, mogących stwarzać zagrożenie bezpieczeństwa i zdrowia ludzi.**

   Elementy stwarzające zagrożenie nie występują.

5. **Przewidywane zagrożenia mogące wystąpić podczas realizacji robót budowlanych:**

   - szczególną uwagę zwrócić podczas montażu rusztowań,
   - w czasie przebywania na lub pod rusztowaniami, należy bezwzględnie stosować kaski ochronne,
   - materiały masowe – pospółka, żwir materiały ścienne, składować w odległości nie mniejszej niż 5 m, od krawędzi wykopów,
   - wszelkie roboty budowlane mogą wykonywać tylko pracownicy, którzy odbyli stosowne do wykonywanej pracy przeszkolenie BHP,

6. Sposób prowadzenia instruktażu pracowników przed przystąpieniem do realizacji robót szczególnie niebezpiecznych.

Instruktarz odnotowany w dzienniku budowy.

7. Środki techniczne i Organizacyjne, zapobiegające niebezpieczeństwom wynikającym z wykonania robót budowlanych w strefach szczególnego zagrożenia zdrowia lub w ich sąsiedztwie:

- wygrodzić teren budowy i umieścić w widocznym miejscu tablice ostrzegawcze, informujące o zagrożeniach wynikających z aktualnego zakresu robót,
- w przypadku braku pewności, co do sposobu realizacji robót, należy je przerwać do czasu podjęcia decyzji przez autora projektu lub kierownika budowy,
- zatrudnieni pracownicy zobowiązani są stosować środki ochrony osobistej stosownie do rodzaju wykonywanych robót (kaski, rękawice, ubrania, okulary, maski przeciwpyłowe, itd.),
- narzędzia i sprzęt używany w trakcie realizacji robót winien być obsługiwany zgodnie z instrukcją producenta przez osoby posiadające odpowiednie przygotowanie zawodowe, potwierdzone wymaganymi, w tym zakresie, aktualnymi uprawnieniami,
- materiały na budowę dostarczać sukcesywnie, w miarę postępu robót, materiały powinny posiadać świadectwo jakości i powinny być dopuszczone do wbudowania.

1. Roboty budowlane, których charakter, organizacja lub miejsce prowadzenia stwarza szczególnie wysokie ryzyko powstania zagrożenia bezpieczeństwa i zdrowia ludzi, a w szczególności przysypania ziemią lub upadku z wysokości:

a) wykonywanie wykopów o ścianach pionowych o głębokości większej niż 1,5m

– wysokie niebezpieczeństwo przysypania ziemią w razie zaniechania lub wadliwego wykonania rozpór,

b) roboty, przy których wykonywaniu występuje ryzyko upadku z wysokości – wszystkie roboty związane z wykonywaniem głębokich komór kanalizacji,

c) roboty wykonywane przy użyciu dźwigów - roboty rozładunkowe i montażowe,

d) roboty wykonywane pod lub w pobliżu przewodów linii elektroenergetycznych w odległości liczonej poziomo od skrajni przewodów , mniejszej niż:

– 3,0 m - dla linii o napięciu znamionowym nieprzekraczającym 1 kV,

– 5,0 m - dla linii o napięciu znamionowym powyżej 1 kV, lecz nieprzekraczającym 15 kV,

– 10,0 m - dla linii o napięciu znamionowym powyżej 15 kV, lecz nieprzekraczającym 30 kV,

– 15,0 m - dla linii o napięciu znamionowym powyżej 30 kV, lecz nieprzekraczającym 110 kV,

UWAGI KOŃCOWE

Informację należy rozpatrywać łącznie z dokumentacja techniczną, uzgodnieniami gestorów sieci oraz zaleceniami służb upoważnionych do kontroli budowy.

Wszelkie roboty budowlane i instalacyjne należy wykonywać pod nadzorem osoby uprawnionej do kierowania danym zakresem robót.
Roboty powinny być wykonywane zgodnie z zasadami sztuki budowlanej i przepisami BHP.

Przed przystąpieniem do fundamentowania należy zweryfikować projekt posadowienia budynku w zależności od warunków gruntowych określonych w wykopie przez uprawnionego specjalistę.

Materiały wykorzystane do budowy budynków powinny posiadać wymagane atesty i aprobaty techniczne.

.....
(opracował)

HENRYK PIOTROWSKI
upr. budowlanych w zakresie lądowego
upr. KUP/0021/PWOK/05
Do projektowania bez ograniczeń
robotami budowlanymi bez ograniczeń
w specjalności konstrukcyjno-budowlanej
KUP/BO/0281/05

OPIS

do projektu zmiany pokrycia dachowego z papy asfaltowej na papę termozgrzewalną wraz z wymiana istniejącej instalacji odgromowej na budynku placówki opiekuńczo-wychowawczej, na działce nr 65/3, w Bąkowie gm. Warlubie

I. OPIS OGÓLNY

1. Charakterystyka energetyczna budynku – **nie dotyczy**
2. Analiza możliwości racjonalnego wykorzystania wysoefektywnych systemów alternarywnych zaopatrzenia w energię i ciepło – **nie dotyczy**
3. Opinia geotechniczna- **nie dotyczy**

II. CHARAKTERYSTYKA ENERGETYCZNA I EKOLOGICZNA BUDYNKU

1.Zapotrzebowanie wody oraz ilości, odprowadzenia ścieków – nie dotyczy zakresu projektu

2.Emisja zanieczyszczeń gazowych, pyłowych i płynnych- nie dotyczy zakresu projektu

3. Ochrona powietrza

Elementem minimalizującym zasięg oddziaływania zanieczyszczeń emitowanych do powietrza jest zagospodarowanie terenu zielenią. Powyższe działania zapewniają dotrzymanie dopuszczalnych norm zanieczyszczenia powietrza poza granicami terenu.

4. Rodzaje i ilości wytwarzanych odpadów.

Wszystkie odpady z realizacji zmiany pokrycia będą wywożone na wysypisko wskazane przez Urząd Gminy.

1.Emisja hałasu:
-hałas – poziom dźwięku poza terenem działki nie będzie przekraczał poziomu 50dB(A) w godzinach dziennych i 40 dB(A) w nocy,
-wibracja – nie przewiduje się oddziaływania na ludzi i przenoszenia wibracji poza teren
- inne zagrożenia – nie występują,
-promieniowania – nie przewiduje się oddziaływania.

2.Wpływ obiektu na glebę.

Ochrona wód powierzchniowych polegać będzie na ukierunkowanym spływie wód deszczowych i odprowadzeniu na własny teren.

5. Charakterystyka energetyczna- nie dotyczy zakresu projektu



/opracował/

Starosta Świecki

Województwo: **kujawsko-pomorskie**
Powiat: **świecki**
Jednostka ewidencyjna: **041411_2, Warlubie**
Obręb ewidencyjny: **Nr 0001, Bąkowo**

.....
(nazwa organu wydającego dokument)

WYPIS Z KARTOTEKI BUDYNKÓW

sporządzono dnia: **26.06.2015 14:30:17** według stanu na dzień: **26.06.2015 14:30:17**

Pozycja kartoteki budynków: **041411_2.0001.G133**
Jednostka rejestrowa gruntów: **G133**

Budynki: 6

Nr ewidenc. budynku	*Działka*	*Adres lub położenie*	*Rodzaj wg KŚT*	*Klasa wg PKOB*	*Główna funkcja*	*Kondygn. nad. / pod.*	*Pow. zab. [m²]*
109	65/3	-	budynki mieszkalne	budynki zbiorowego zamieszkania	dom dziecka	2 / 0	208
Identyfikator: 041411_2.0001.109_BUD Status: wybudowany Konstr. ścian zewn.: mur Rok zakończ. budowy: 1905 Stopień pewności ustalenia daty zakończ. budowy: data ze źródeł niepotwierdzonych Ilość ujawnionych w ewidencji lokali samodzielnych: 0 Stan użytkowania: oddany do użytkowania w całości Liczba mieszkań: - brak informacji -							
110	65/3	Bąkowo 37	budynki mieszkalne	budynki zbiorowego zamieszkania	dom dziecka	3 / 1	520
Identyfikator: 041411_2.0001.110_BUD Status: wybudowany Konstr. ścian zewn.: mur Rok zakończ. budowy: 1905 Stopień pewności ustalenia daty zakończ. budowy: data ze źródeł niepotwierdzonych Ilość ujawnionych w ewidencji lokali samodzielnych: 0 Rejestr zabytków: A/1323 Stan użytkowania: oddany do użytkowania w całości Liczba mieszkań: - brak informacji -							
116	65/3	-	budynki transportu i łączności	budynki garaży	garaż jednopoziomowy	1 / 0	15
Identyfikator: 041411_2.0001.116_BUD Status: wybudowany Konstr. ścian zewn.: inne Rok zakończ. budowy: 2000 Stopień pewności ustalenia daty zakończ. budowy: data ze źródeł niepotwierdzonych Ilość ujawnionych w ewidencji lokali samodzielnych: 0 Stan użytkowania: oddany do użytkowania w całości Liczba mieszkań: - brak informacji -							
120	65/3	-	budynki transportu i łączności	budynki garaży	garaż jednopoziomowy	1 / 0	144
Identyfikator: 041411_2.0001.120_BUD Status: wybudowany Konstr. ścian zewn.: mur Rok zakończ. budowy: 1950 Stopień pewności ustalenia daty zakończ. budowy: data ze źródeł niepotwierdzonych Ilość ujawnionych w ewidencji lokali samodzielnych: 0 Stan użytkowania: oddany do użytkowania w całości Liczba mieszkań: - brak informacji -							
121	65/3	-	pozostałe budynki niemieszkalne	pozostałe budynki niemieszkalne	budynek nie określony innym atrybutem FSB	2 / 0	481
Identyfikator: 041411_2.0001.121_BUD Status: wybudowany Konstr. ścian zewn.: mur Rok zakończ. budowy: 1910 Stopień pewności ustalenia daty zakończ. budowy: data ze źródeł niepotwierdzonych Ilość ujawnionych w ewidencji lokali samodzielnych: 0 Stan użytkowania: oddany do użytkowania w całości Liczba mieszkań: - brak informacji -							
122	65/3	-	pozostałe budynki niemieszkalne	pozostałe budynki niemieszkalne	budynek nie określony innym atrybutem FSB	1 / 0	228
Identyfikator: 041411_2.0001.122_BUD Status: wybudowany Konstr. ścian zewn.: mur Rok zakończ. budowy: 1905 Stopień pewności ustalenia daty zakończ. budowy: data ze źródeł niepotwierdzonych Ilość ujawnionych w ewidencji lokali samodzielnych: 0 Stan użytkowania: oddany do użytkowania w całości Liczba mieszkań: - brak informacji -							

DOKUMENT NINIEJSZY JEST PRZEZNACZONY
DO DOKONYWANIA WPISU W KSIĘDZE WIECZYSTEJ

Magdalena Olzak
dnia: 26.06.2015

.....
(sporządził: data i podpis)

(pieczęć urzędowa)

(imię i nazwisko osoby reprezentującej organ)
data i podpis

2011/2015

Za zgodność z oryginałem
Data ..... Podpis .....

Nr. kanc.:WGK.II.6621.2556.2015

Starosta Świecki

Województwo: kujawsko-pomorskie
Powiat: świecki
Jednostka ewidencyjna: 041411_2, Warlubie
Obręb: 0001, Bąkowo
Arkusz: 2

MAPA EWIDENCJI GRUNTÓW
obr. Bąkowo 0001, ark. 2: dz. 65/3

SKALA 1:2000



„Dokument niniejszy jest wyrysem z mapy ewidencyjnej wydanym przez Wydział Geodezji, Kartografii i Gospodarki Nieruchomościami nie przeznaczonym do dokonania wpisów w księdze wieczystej"

Data 26.06.2015
Podpis
Zgodność z oryginałem

Swiecie dn. 2015-06-26
Sporządził(a) wydruk: Magdalena Olzak

Ks. kan. 2621/2015

PROJEKT ZAGOSPODAROWANIA TERENU, DZIAŁKI NR 65/3 w Bąkowie gm. Warlubie SKALA 1:1000

INWESTOR: Placówka Opiekuńczo-Wychowawcza w Bąkowie

OZNACZENIA:

1 - BUDYNEK MIESZKALNY PLACÓWKI OPIEKUŃCZO-WYCHOWAWCZEJ - OBJĘTY OPRACOWANIEM

2 - ISTNIEJĄCY BUDYNEK MIESZKALNY WSPÓŁNOTY MIESZKANIOWEJ

3 - ISTNIEJĄCY BUDYNEK GARAŻOWY

4 - ISTNIEJĄCY BUDYNEK SKŁADOWY

5 - ISTNIEJĄCY BUDYNEK INWENTARSKI


LEGENDA:


- Projektowana zmiana pokrycia dachowego z papy na papę termozgrzewalną na budynku mieszklanym placówki
- Granica opracowania
- Istniejące wejścia do budynku mieszkalnego
- Istniejące utwardzenia i droga dojazdowa

STAROSTA ŚWIECKI
Załącznik do decyzji nr 6/2016
znak AD.6740.W. RJ.10.2015
z dnia 07.01.2016

Z up. STAROSTY
inż. Justyna Schmidt
Kierownik Wydziału Architektury i Budownictwa

Za zgodność z oryginałem
Data 12.16 Podpis

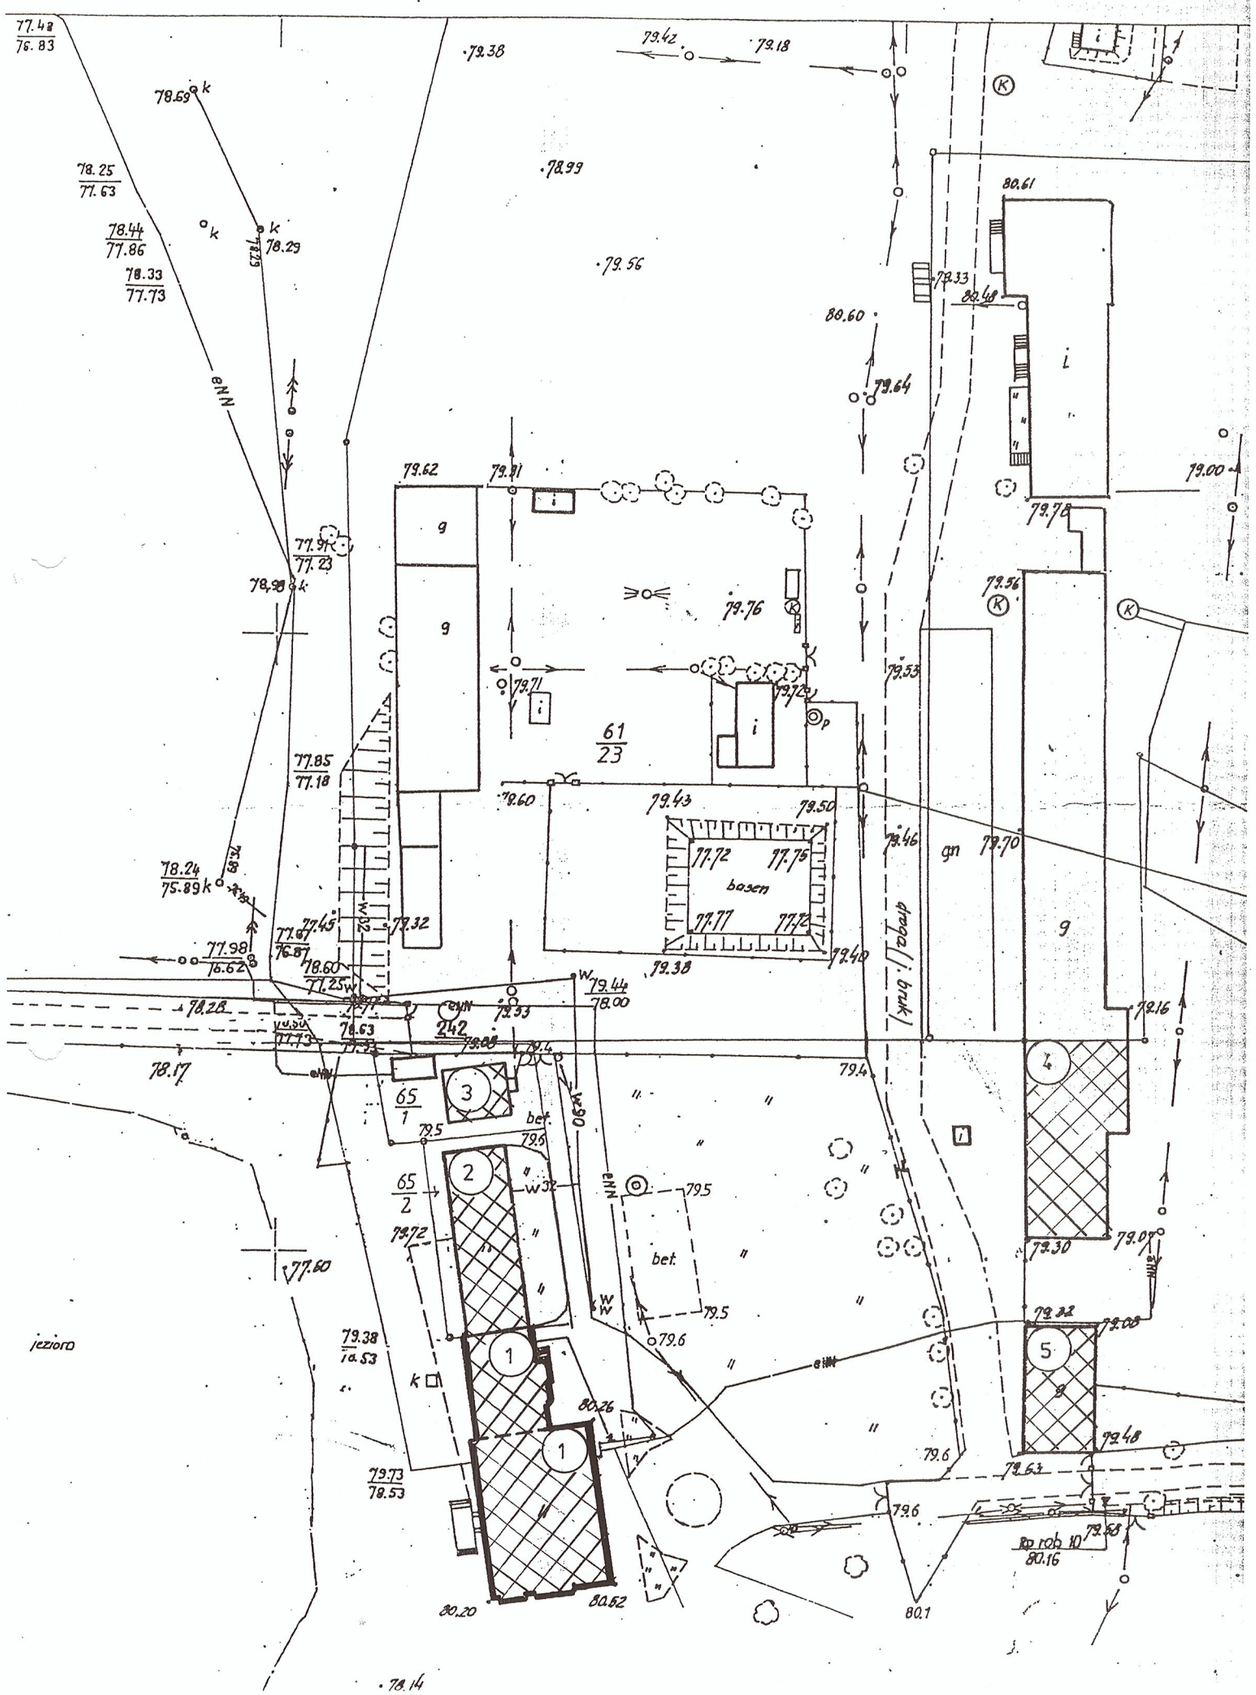

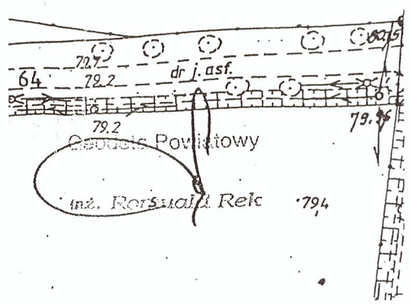

Mapa sy

Kopia


Woj.: ku

Powiat:

Gmina

Wieś: B

PROJEKT ZAGOSPODAROWANIA				
Inwestor:	Placówka Opiekuńczo-Wychowawcza w Bąkwie			SKALA: 1:1000
Obiekt:	Budynek placówki-objęty opracow.	Adres: działki nr 65/3 w Bąkowie		DATA: 12.2015r.
Branża:	architektoniczna			
Projektował:	inż. Henryk Piotrowski	KUP/0023/PWOK/05	Podpis:	
Projektował:	mgr inż. arch. Izabela Zwolicka	KPOKK IA 09/2003	Podpis:	NR RYS.: A-1
BIURO PROJEKTOWE "ABAKUS" 86-160 Warlubie, ul. W. Witosa 22, tel. 698-525-882 e-mail: abakus@gwb.pl				

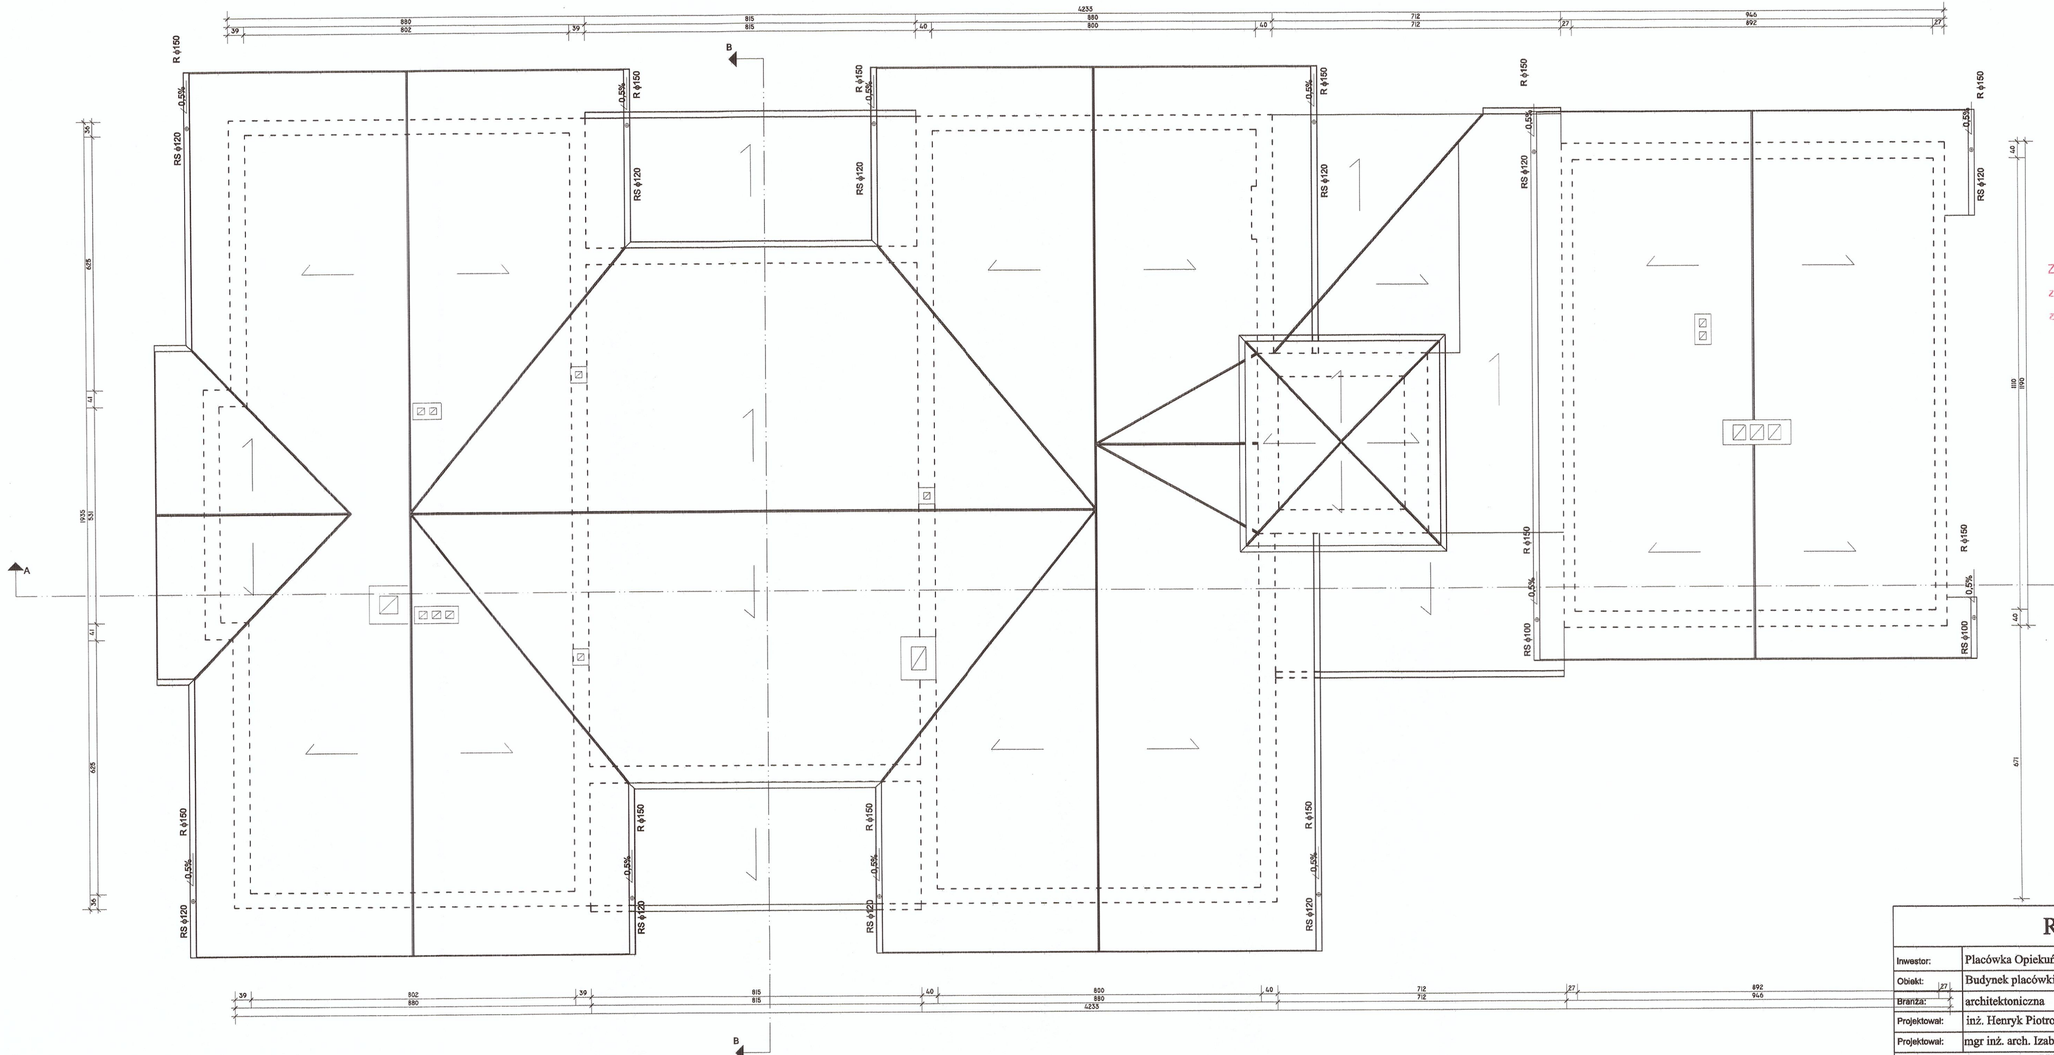


STAROSTA ŚWIECKI
Załącznik do decyzji nr ...6/2016...
znak ...AB.6740.W.3540.2015...
z dnia ...04.01.2016...

Z up. STAROSTY
inż. Justyna Schmidt
Kierownik Wydziału Architektury i Budownictwa

RZUT DACHU

Inwestor:	Placówka Opiekuńczo-Wychowawcza w Bąkwie			SKALA: 1:100
Obiekt:	Budynek placówki	Adres: działki nr 65/3 w Bąkowie		DATA: 12.2015r.
Branża:	architektoniczna			
Projektował:	inż. Henryk Piotrowski	KUP/0023/PWOK/05	Podpis:	
Projektował:	mgr inż. arch. Izabela Zwolicka	KPOKK IA 09/2003	Podpis:	NR RYS.: A-2


BIURO PROJEKTOWE
"ABAKUS"
86-160 Warlubie, ul. W. Witosa 22, tel. 698-525-882 e-mail: abakus@gwb.pl

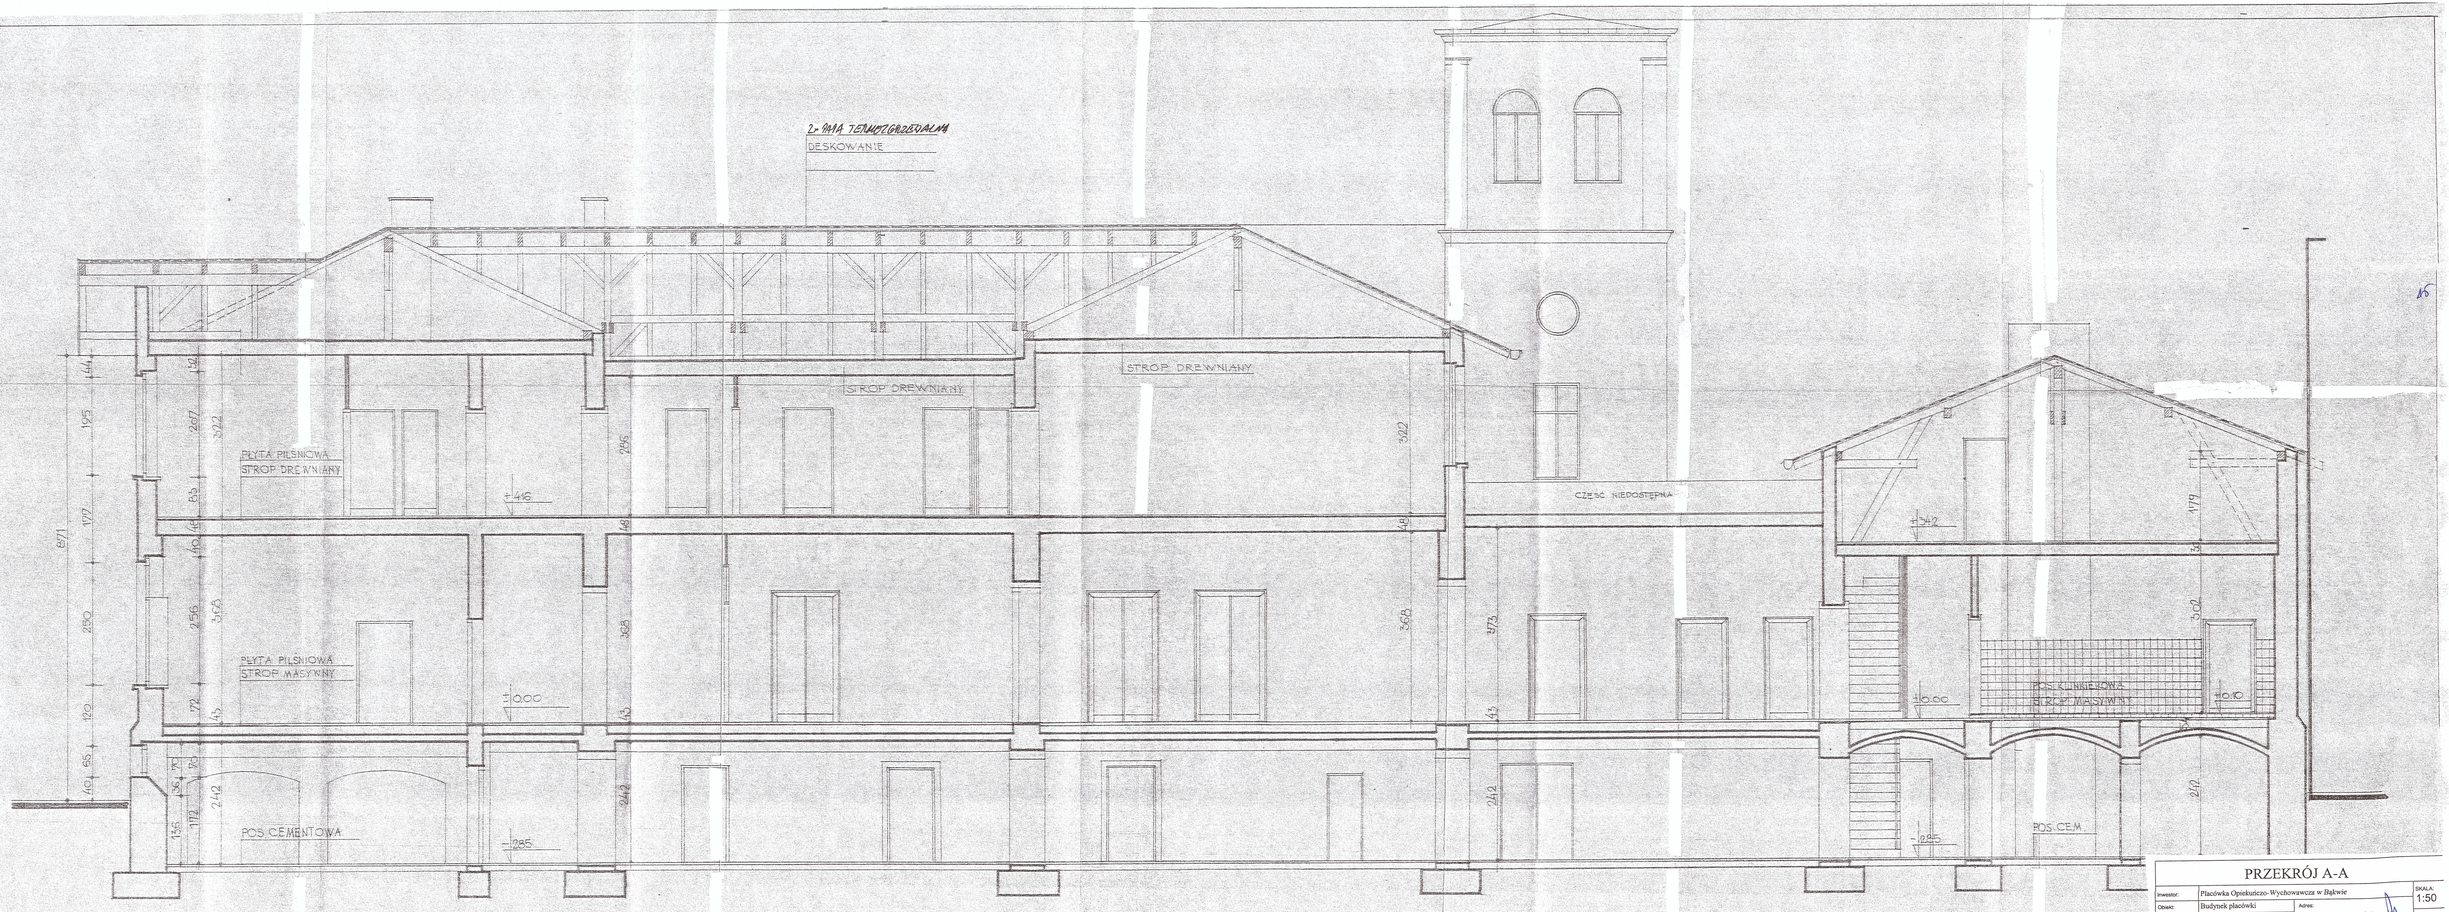

PRZEKRÓJ A-A

Inwestor:	Placówka Opiekuńczo-Wychowawcza w Bąkowie			SKALA: 1:50
Obiekt:	Budynek placówki	Adres:	działki nr 65/3 w Bąkowie	
Branża:	architektoniczna			DATA: 12.2015 r.
Projektował:	inż. Henryk Piotrowski	KUP/0023/PWOK/05	Podpis:	
Projektował:	mgr inż. arch. Izabela Zwolicka/KPOKK IA 09/2003		Podpis:	NR RYS.: A-3

BIURO PROJEKTOWE
ARAKUS
86-160 Warlubie, ul. W. Witosa 22, tel. 058-525-882 e-mail: abakus@pwh.pl

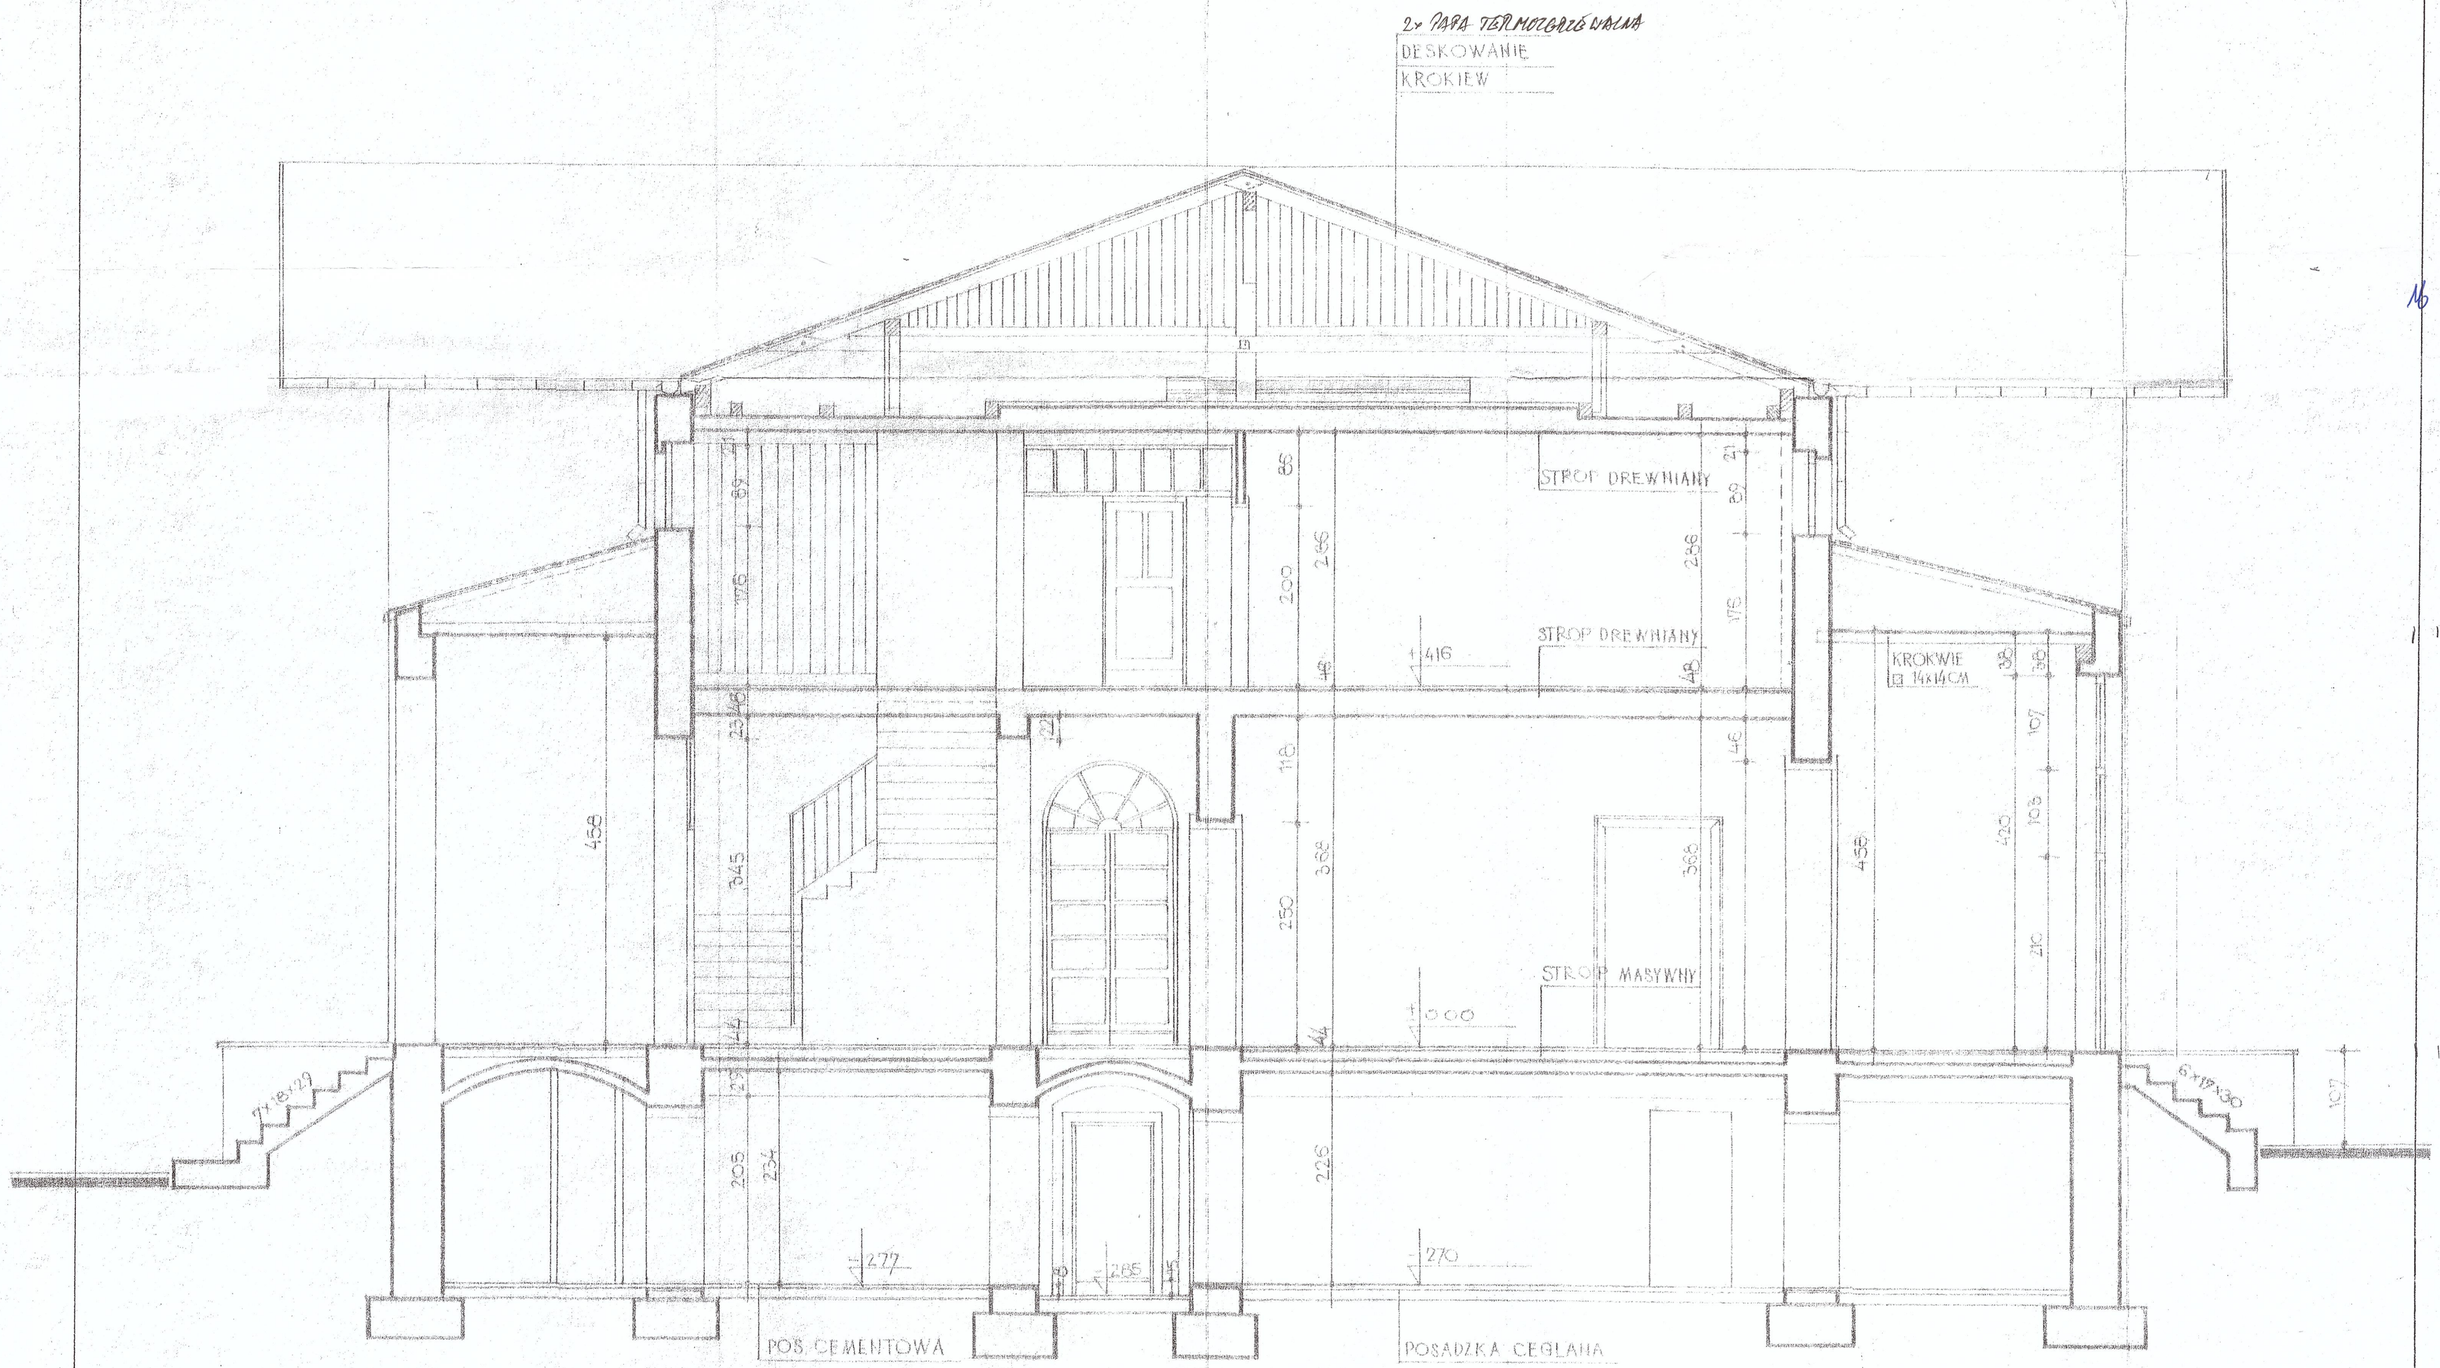

PRZEKRÓJ B-B

Inwestor:	Placówka Opiekuńczo-Wychowawcza w Bąkwie			SKALA: 1:50
Obiekt:	Budynek placówki	Adres: działki nr 65/3 w Bąkowie		
Branża:	architektoniczna			DATA: 12.2015r
Projektował:	inż. Henryk Piotrowski	KUP/0023/PWOK/05	Podpis:	
Projektował:	mgr inż. arch. Izabela Zwolicka	KPOKK IA 09/2003	Podpis:	NR RYS.: A-4

BIURO PROJEKTOWE
"ABAKUS"
86-160 Warlubie, ul. W. Witosa 22, tel. 698-525-882 e-mail: abakus@gwb.pl



ELEWACJA WSCHODNIA

Inwestor:	Placówka Opiekuńczo-Wychowawcza w Bąkowie			SKALA: 1:100
Obiekt:	Budynek placówki	Adres: działki nr 65/3 w Bąkowie		DATA: 12.2015r
Branża:	architektoniczna			
Projektował:	inż. Henryk Piotrowski	KUP/0023/PWOK/05	Podpis:	
Projektował:	mgr inż. arch. Izabela Zwolicka	KPOKK IA 09/2003	Podpis:	NR RYS.: A-5

BIURO PROJEKTOWE
"ARAKUS"
86-160 Warlubie, ul. W. Witosa 22, tel. 698-525-882 e-mail: arakus@gwb.pl



ELEWACJA ZACHODNIA

Inwestor:	Placówka Opiekuńczo-Wychowawcza w Bąkwie		SKALA: 1:100
Obiekt:	Budynek placówki	Adres: działki nr 65/3 w Bąkowie	
Branża:	architektoniczna		DATA: 12.2015r
Projektował:	inż. Henryk Piotrowski	KUP/0023/PWOK/05 Podpis	
Projektował:	mgr inż. arch. Izabela Zwolińska	KPOKK IA 09/2003 Podpis	NR RYS.: A-6

BIURO PROJEKTOWE "ABAKUS"
86-160 Warlubie, ul. W. Witosa 22, tel. 608-525-882 e-mail: abakus@gweb.pl



ELEWACJA POŁUDNIOWA

Inwestor:	Placówka Opiekuńczo-Wychowawcza w Bąkwie			SKALA: 1:100
Obiekt:	Budynek placówki	Adres: działki nr 65/3 w Bąkowie		DATA: 12.2015r
Branża:	architektoniczna			
Projektował:	inż. Henryk Piotrowski	KUP/0023/PWOK/05	Podpis:	
Projektował:	mgr inż. arch. Izabela Zwolicka	KPOKK IA 09/2003	Podpis:	NR RYS.: A-7

BIURO PROJEKTOWE
"ABAKUS"
86-160 Warlubie, ul. W. Witosa 22, tel. 698-525-882 e-mail: abakus@gwb.pl

PROJEKT BUDOWLANY
Instalacje elektryczne – instalacja odgromowa

Inwestycja: **Remont instalacji odgromowej na dachu Placówki Opiekuńczo-Wychowawczej w Bąkowie**

Lokalizacja: **działka nr 65/3, Bąkowo**

Inwestor: **Placówka Opiekuńczo-Wychowawcza w Bąkowie**

Branża: **Instalacje elektryczne**

Projektował:

mgr inż. Robert Łęgowski
upr. nr KUP/0178/POOE/09

mgr inż. Robert Łęgowski
uprawnienia budowlane do projektowania bez ograniczeń w specjalności instalacyjnej w zakresie sieci, instalacji i urządzeń elektrycznych i elektroenergetycznych
nr ew. KUP/0178/P00E/09

Grudziądz, grudzień 2015 r.

Spis treści

1.0. Podstawa opracowania 3
2.0. Zakres opracowania 3
2.1. Instalacja odgromowa 3
3.0. Informacja dotycząca bezpieczeństwa i ochrony zdrowia 3
4.0. Oświadczenie projektanta oraz zaświadczenia o przynależności do Izby Inżynierów Budownictwa 4
5.0. Rysunki techniczne 8

E1 Rzut dachu – instalacja odgromowa skala: 1:100

OPIS TECHNICZNY

1.0. Podstawa opracowania

Dokumentację opracowano na podstawie:

- zlecenie inwestora;
- uzgodnienia z Inwestorem;
- obowiązujących norm i przepisów.

2.0. Zakres opracowania

Niniejszy projekt obejmuje swym zakresem:

- instalację odgromową.

2.1. Instalacja odgromowa

W związku z remontem dachu, należy istniejącą instalację odgromową naprężną zdemontować a następnie odtworzyć. W tym celu zgodnie z załączonym rysunkiem na wspornikach przymocowanych do pokrycia dachu. Pomiędzy wspornikami rozciągnąć drut FeZn ø8 mm, który w wskazanych miejscach należy sprowadzić poprzez złącza kontrolno-pomiarowe do istniejącego uziomu otokowego. Wszystkie wystające ponad dach elementy (kominy, itp.) należy chronić za pomocą zwodów pionowych wykonanych z drutu FeZn ø8 mm odseparowanych od chronionych elementów. Zwody pionowe połączyć z zwodami poziomymi. Zamocowanie zwodów powinno być trwałe. Należy unikać prowadzenia zwodów nad wylotami kominów.

Jako przewody odprowadzające należy zastosować drut FeZn ø8 mm prowadzonym na wspornikach po ścianie budynku. Złącza kontrolno-pomiarowe umieszczać w na wysokości nie większej niż 1,5 m nad poziomem gruntu.

Przy odbiorze końcowym należy wykonać pomiary wartości uziemień w złączach kontrolnych ($R \leq 10\Omega$) i przedstawić stosowne protokoły oraz zabezpieczyć złącza przed korozją.

W przypadku nie spełnienia warunku – $R \leq 10\Omega$ należy zastosować dodatkowe uziomy pionowe pogrążane.

3.0. Informacja dotycząca bezpieczeństwa i ochrony zdrowia

Zagrożenia bezpieczeństwa pracy:

- prace na wysokości;
- prace przy urządzeniach dźwigowych;
- transport materiałów na budowę oraz na placu budowy (dopuszczalny ciężar materiałów, praca urządzeń transportowych);
- praca urządzeń hydraulicznych (praski hydrauliczne);
- praca urządzeń elektromechanicznych.

Zalecenia:

- stosowanie odzieży, nakrycia głowy i obuwia ochronnego – zawsze;
- stosowanie okularów ochronnych – w/g potrzeb;
- stosowanie kurtki przeciwdeszczowej – w/g potrzeb.

UWAGA!

Wszystkie prace wykonać zgodnie z obowiązującymi przepisami, normami oraz warunkami technicznymi.

Opracował:
mgr inż. Robert Łęgowski

mgr inż. Robert Łęgowski
uprawnienia budowlane do projektowania bez ograniczeń w specjalności instalacyjnej w zakresie sieci, instalacji i urządzeń elektrycznych i elektroenergetycznych
nr ew. KUP/0[illegible]8/P00E/09

4.0. Oświadczenie projektanta oraz zaświadczenia o przynależności do Izby Inżynierów Budownictwa

OŚWIADCZENIE

projektanta – ~~sprawdzającego~~* o sporządzeniu projektu wykonawczego zgodnie z obowiązującymi przepisami oraz zasadami wiedzy technicznej.

Ja niżej podpisany **ROBERT ŁĘGOWSKI**

nr uprawnień **upr. KUP/0178/POOE/09**

zamieszkały **ul. W. Kulerskiego 16/12; 86-300 Grudziądz**

po zapoznaniu się z przepisami ustawy z dnia 7 lipca 1994 roku – Prawo budowlane (Dz. U. z 2000 r. Nr 106, poz. 1126, z późn. zm.) zgodnie z art. 20 ust. 4 tej ustawy

oświadczam, że projekt budowlany opracowany dla:

Placówki Opiekuńczo-Wychowawczej
w Bąkowie

dotyczący:

Remont instalacji odgromowej na dachu
Placówki Opiekuńczo-Wychowawczej
w Bąkowie
działka nr 65/3

sporządziłem zgodnie z obowiązującymi przepisami oraz zasadami wiedzy technicznej

Świadomy odpowiedzialności karnej za podanie w niniejszym oświadczeniu nieprawdy, zgodnie z art. 233 Kodeksu karnego, potwierdzam własnoręcznym podpisem prawdziwość danych zamieszczonych powyżej.

mgr inż. Robert Łęgowski
uprawnienia budowlane do projektowania bez ograniczeń w specjalności instalacyjnej w zakresie sieci, instalacji i urządzeń elektrycznych i elektroenergetycznych
upr. KUP/0178/POOE/09

* Niepotrzebne skreślić

26

Szczegółowy zakres uprawnień budowlanych

Na podstawie art. 12 ust. 1 pkt 1 ustawy z dnia 7 lipca 1994 r. – Prawo budowlane (Dz. U. z 2006 r. Nr 156, poz. 1118, z późn. zm.) oraz rozporządzenia Ministra Rozwoju z dnia 28 września 2005 r. w sprawie samodzielnych funkcji technicznych w budownictwie Pan Robert Józef Łęgowski uzyskał uprawnienia budowlane instalacyjne w zakresie sieci instalacji i urządzeń elektrycznych i elektroenergetycznych

bez ograniczeń

Na podstawie art. 12 ust. 1 pkt 1 ustawy z dnia 7 lipca 1994 r. – Prawo budowlane (Dz. U. z 2006 r. Nr 156, poz. 1118, z późn. zm.) oraz rozporządzenia Ministra Rozwoju z dnia 28 września 2005 r. w sprawie samodzielnych funkcji technicznych w budownictwie Okręgowa Komisja Kwalifikacyjna w Bydgoszczy

OKRĘGOWA KOMISJA KWALIFIKACYJNA

Bydgoszcz, dnia 21 grudnia 2009 r.

D E C Y Z J A

Na podstawie art. 12 ust. 1 pkt 1 ustawy z dnia 7 lipca 1994 r. – Prawo budowlane (Dz. U. z 2006 r. Nr 156, poz. 1118, z późn. zm.) oraz rozporządzenia Ministra Rozwoju z dnia 28 września 2005 r. w sprawie samodzielnych funkcji technicznych w budownictwie Okręgowa Komisja Kwalifikacyjna w Bydgoszczy po rozpatrzeniu wniosku Pana Roberta Józefa Łęgowskiego z dnia 15 grudnia 2009 r. o nadanie uprawnień budowlanych w specjalności instalacyjnej w zakresie sieci, instalacji i urządzeń elektrycznych i elektroenergetycznych, po przeprowadzeniu postępowania kwalifikacyjnego w zakresie wymaganym do uzyskania uprawnień budowlanych w specjalności instalacyjnej w zakresie sieci, instalacji i urządzeń elektrycznych i elektroenergetycznych, stwierdza, że Pan Robert Józef Łęgowski spełnia wymagania określone w art. 12 ust. 1 pkt 1 ustawy z dnia 7 lipca 1994 r. – Prawo budowlane (Dz. U. z 2006 r. Nr 156, poz. 1118, z późn. zm.) oraz w § 3 ust. 1 pkt 1 rozporządzenia Ministra Rozwoju z dnia 28 września 2005 r. w sprawie samodzielnych funkcji technicznych w budownictwie (Dz. U. Nr 202, poz. 1656, z późn. zm.) i uprawnia go do projektowania bez ograniczeń w specjalności instalacyjnej w zakresie sieci, instalacji i urządzeń elektrycznych i elektroenergetycznych.

Okręgowa Komisja Kwalifikacyjna
nadała
Panu Robertowi Józefowi Łęgowskiemu
magistrowi inżynierowi elektrykowi
prawo do przynależności [illegible] w Bydgoszczy

UPRAWNIENIA BUDOWLANE

numer ewidencyjny KUP/0178/POOE/09

do projektowania bez ograniczeń
w specjalności instalacyjnej w zakresie sieci, instalacji i urządzeń
elektrycznych i elektroenergetycznych

U Z A S A D N I E N I E

W związku z uwzględnieniem w całości żądania strony, na podstawie art. 107 § 4 k.p.a. odstępuje się od uzasadnienia decyzji. Zakres nabytych uprawnień budowlanych wskazano na odwrocie decyzji.

P o u c z e n i e

Od niniejszej decyzji strony odwołanie do Krajowej Komisji Kwalifikacyjnej Polskiej Izby Inżynierów Budownictwa w Warszawie za pośrednictwem Okręgowej Komisji Kwalifikacyjnej KUP/OIIB w Bydgoszczy w terminie 14 dni od dnia jej doręczenia.

Skład Orzekający
Okręgowej Komisji Kwalifikacyjnej

[illegible]

[illegible]

[illegible]

ZA ZGODNOŚĆ
Z ORYGINAŁEM
Robert Łęgowski

Otrzymują:
1. Pan Robert Józef Łęgowski
[illegible]
2. Okręgowa Komisja [illegible]
3. Strony niniejszej
Nadzór Budowlany
4. a/a

POLSKA
IZBA
INŻYNIERÓW
BUDOWNICTWA

Bydgoszcz 2015-02-17
(miejscowość, data)

Zaświadczenie

Pan/Pani **ŁĘGOWSKI ROBERT**

miejsce zamieszkania
86-300 GRUDZIĄDZ
UL. KULERSKIEGO 16/12

jest członkiem Kujawsko-Pomorskiej Okręgowej Izby Inżynierów Budownictwa o numerze ewidencyjnym **KUP/IE/0061/10** i posiada wymagane ubezpieczenia od odpowiedzialności cywilnej.


Niniejsze zaświadczenie jest ważne od dnia 2015-03-01
do dnia 2016-02-29

KUJAWSKO-POMORSKA OKRĘGOWA
IZBA INŻYNIERÓW BUDOWNICTWA
W BYDGOSZCZY
85-030 BYDGOSZCZ, ul. B. Rumińskiego 6
tel. 52 366 70 50 • fax 52 366 70 59

PRZEWODNICZĄCY
Rady Okręgowej Izby
prof. dr hab. inż. Adam Podhorecki
(pieczęć i podpis przewodniczącego)

ZA ZGODNOŚĆ
Z ORYGINAŁEM
Robert Łęgowski

5.0. Rysunki techniczne

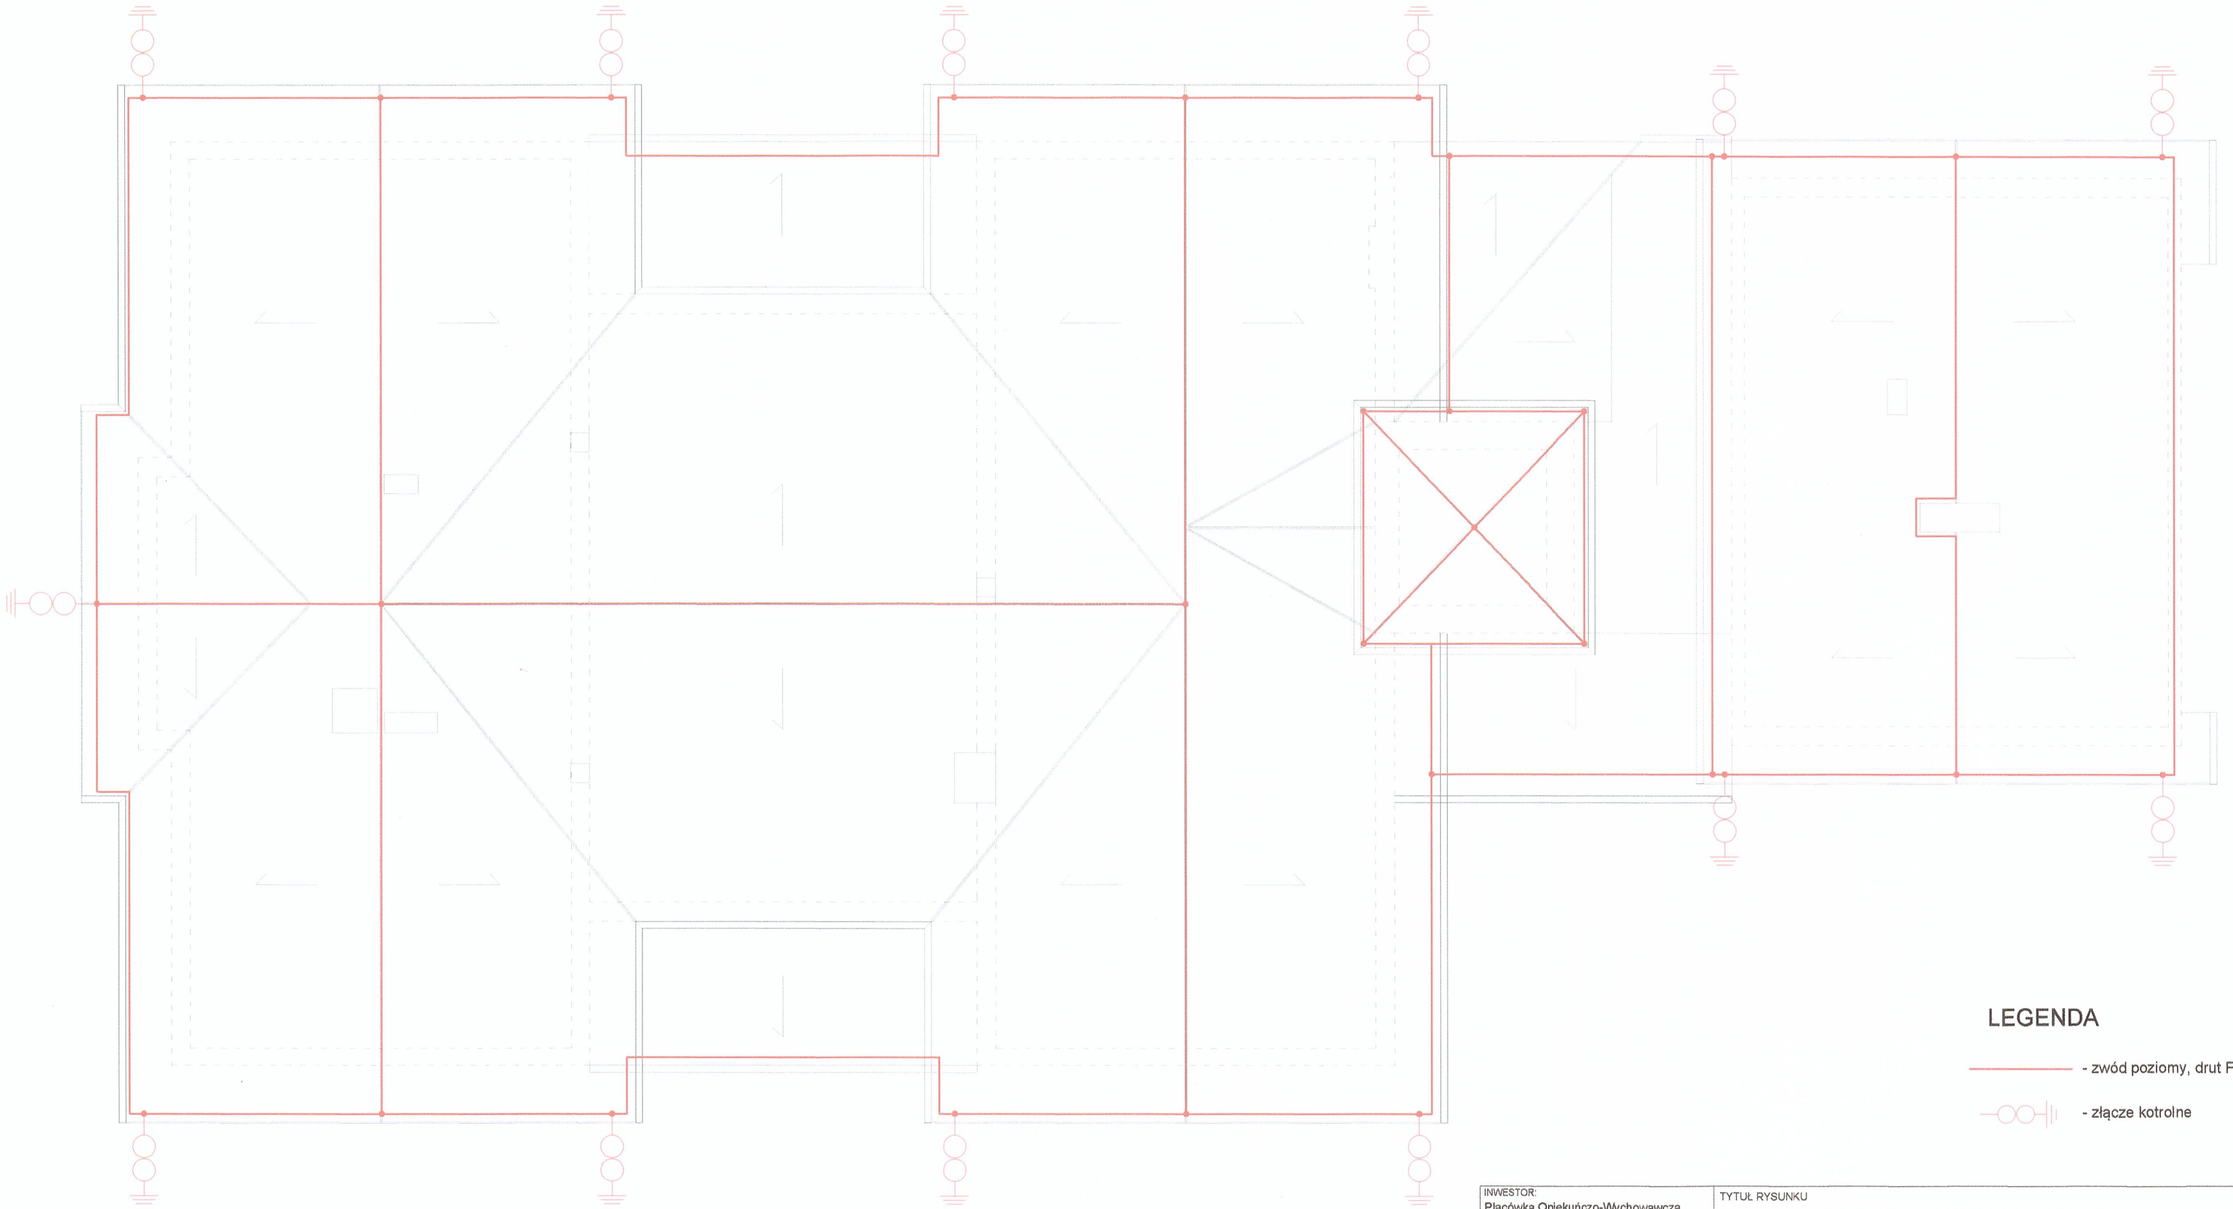

LEGENDA

- zwód poziomy, drut FeZn Ø8 mm
- złącze kotrolne

INWESTOR: Placówka Opiekuńczo-Wychowawcza w Bąkowie	TYTUŁ RYSUNKU: RZUT DACHU - INSTALACJA ODGROMOWA			DATA: 12.2015	NR/ILOŚĆ ARKUSZY: 1/1
OBIEKT: Remont instalacji odgromowej na dachu Placówki Opiekuńczo-Wychowawczej w Bąkowie działka nr 65/3 Bąkowo	Funkcja	Imię i nazwisko	Nr uprawnień	Podpis	SKALA RYSUNKU: 1:100 / NR RYSUNKU: E1
	Projektant:	mgr inż. Robert Łęgowski	KUP/0178/POOE/09		

UPRAWNIENIA I ZAŚWIADCZENIA

IZBA ARCHITEKTÓW
RZECZYPOSPOLITEJ POLSKIEJ

KUJAWSKO-POMORSKA OKRĘGOWA IZBA ARCHITEKTÓW
OKRĘGOWA KOMISJA KWALIFIKACYJNA

Kujawsko – Pomorska
Okręgowa Komisja Kwalifikacyjna
Izby Architektów

Bydgoszcz, 2003.12.12

DECYZJA KPOKK IA 09/ 2003

Na podstawie art. 12 ust. 1 pkt 1 i ust. 2, art. 13 ust. 1 pkt 1 i art. 14 ust. 1 pkt 1 ustawy z dnia 7 lipca 1994 r. – Prawo Budowlane (Dz. U. z 2003 r. Nr 207, poz. 2016), art. 11 i 24 ust. 1 pkt 2 ustawy z dnia 15 grudnia 2000 r. o samorządach zawodowych architektów, inżynierów budownictwa oraz urbanistów (Dz. U. z 2001 r. Nr 5, poz. 42 oraz z 2002 r. Nr 23, poz. 221 i Nr 153, poz. 1271; Nr 240, poz. 2052; z 2003r. Nr 190, poz. 1864), oraz art. 104 i 107 § 1 i 4 ustawy z dnia 14 czerwca 1960 r. – Kodeks postępowania administracyjnego (Dz. U. z 2000 r. Nr 98, poz. 1071; z 2001 r. Nr 49, poz. 509, oraz z 2002 r. Nr 113, poz. 984 i Nr 169, poz. 1387; z 2003r. Nr 130, poz.1180, Nr 170, poz. 1660),

stwierdza się, że

Pani mgr inż. arch. Izabela Zwolicka

posiada odpowiednie wykształcenie techniczne i praktykę zawodową i nadaje się Jej
UPRAWNIENIA BUDOWLANE
w specjalności architektonicznej do projektowania bez ograniczeń

Decyzja niniejsza jako uwzględniająca w całości żądanie strony nie wymaga uzasadnienia.

Od decyzji niniejszej przysługuje Pani odwołanie do Krajowej Komisji Kwalifikacyjnej Izby Architektów za pośrednictwem okręgowej komisji kwalifikacyjnej, która wydała decyzję. Odwołanie wnosi się w terminie 14 dni od dnia doręczenia niniejszej decyzji.

1. Adam Popielewski – przewodniczący OKK
2. Robert Wiwatowski- sekretarz OKK
3. Grzegorz Jaworski – członek OKK

KUJAWSKO-POMORSKA OKRĘGOWA IZBA ARCHITEKTÓW

Otrzymują :

1) Strona (wnioskodawca): Izabela Żwolicka 86-160 Warlubie Bzowo 104
2) Minister właściwy do spraw architektury i budownictwa,
3) Główny Inspektor Nadzoru Budowlanego,
4) Okręgowa Rada Izby Architektów
5) a.a.

Za zgodność z oryginałem
Data ..... Podpis .....

85-229 Bydgoszcz, ul. Garbary 2. Tel./fax: (0-52) 345 56 46. E-mail: kujawsko.pomorska@izbaarchitektow.pl
NIP: 967-11-35-269 Regon: 017466395-00114 Konto: PKO BP S.A. I O/Centrum w Bydgoszczy Nr 10201462-1108446-270-1

31

IZBA ARCHITEKTÓW
RZECZYPOSPOLITEJ POLSKIEJ

Kujawsko-Pomorska Okręgowa Rada Izby Architektów RP

ZAŚWIADCZENIE - ORYGINAŁ

(wypis z listy architektów)

Kujawsko-Pomorska Okręgowa Rada Izby Architektów RP zaświadcza, że:

mgr inż. arch. Izabela ZWOLICKA

posiadająca kwalifikacje zawodowe do pełnienia samodzielnych funkcji technicznych w budownictwie w specjalności architektonicznej i w zakresie posiadanych uprawnień nr **09/2003**, jest wpisana na listę członków Kujawsko-Pomorskiej Okręgowej Izby Architektów RP pod numerem: **KP-0196.**

Członek czynny od: 03-03-2004 r.

Data i miejsce wygenerowania zaświadczenia: 07-09-2015 r. Bydgoszcz.

Zaświadczenie jest ważne do dnia: **31-12-2015 r.**

Podpisano elektronicznie w systemie informatycznym Izby Architektów RP przez:
Anna Pawlicka-Zabojszcz, Przewodnicząca Okręgowej Rady Izby Architektów RP.

Nr weryfikacyjny zaświadczenia:

KP-0196-Y561-26F5-Y879-9F8B

Za zgodność z oryginałem
Data 12.10.15 Podpis

Dane zawarte w niniejszym zaświadczeniu można sprawdzić podając nr weryfikacyjny zaświadczenia w publicznym serwisie internetowym Izby Architektów: www.izbaarchitektow.pl lub kontaktując się bezpośrednio z właściwą Okręgowa Izbą Architektów RP.

KUJAWSKO POMORSKA OKRĘGOWA IZBA INŻYNIERÓW BUDOWNICTWA
OKRĘGOWA KOMISJA KWALIFIKACYJNA

Sygn. akt KUPOIIB/OKK-0054-17/05
KUPOIIB/OKK-0055-37/05

Bydgoszcz, dnia 01 czerwca 2005 r.

DECYZJA

Na podstawie art. 24 ust. 1 pkt 2 ustawy z dnia 15 grudnia 2000 r. o samorządach zawodowych architektów, inżynierów budownictwa oraz urbanistów *(Dz. U. z 2001 r. Nr 5, poz. 42, z późniejszymi zmianami)*, art. 13 ust. 1 pkt 1 i 2, art. 14 ust. 1 pkt 2 i ust. 3 pkt 1 i 3 ustawy z dnia 7 lipca 1994 r. Prawo budowlane *(tekst jednolity Dz. U. z 2000 r. Nr 106, poz. 1126, z późniejszymi zmianami)* oraz § 9 ust. 1 rozporządzenia Ministra Gospodarki Przestrzennej i Budownictwa z dnia 30 grudnia 1994 r. w sprawie samodzielnych funkcji technicznych w budownictwie *(Dz. U. z 1995 r. Nr 8, poz. 38, z późniejszymi zmianami)* w związku z art. 104 Kodeksu postępowania administracyjnego *(Dz. U. z 2000 r. Nr 98, poz. 1071, z późniejszymi zmianami)*

Okręgowa Komisja Kwalifikacyjna
n a d a j e
Panu Henrykowi Piotrowi Piotrowskiemu
inżynierowi o kierunku budownictwo
urodzonemu dnia 14 lipca 1970 r. w Zblewie

UPRAWNIENIA BUDOWLANE

numer ewidencyjny KUP/0023/PWOK/05

do projektowania i kierowania robotami budowlanymi bez ograniczeń
w specjalności konstrukcyjno – budowlanej

UZASADNIENIE

Okręgowa Komisja Kwalifikacyjna Kujawsko – Pomorskiej Okręgowej Izby Inżynierów Budownictwa w Bydgoszczy na podstawie protokołów z postępowania kwalifikacyjnego oraz z przeprowadzonego egzaminu stwierdziła, że Pan Henryk Piotr Piotrowski posiada wymagane prawem: wykształcenie i praktykę zawodową oraz uzyskał pozytywny wynik egzaminu konieczne do uzyskania uprawnień budowlanych do projektowania i kierowania robotami budowlanymi bez ograniczeń w specjalności konstrukcyjno – budowlanej.

Szczegółowy zakres uprawnień jest określony na odwrocie niniejszej decyzji.

Pouczenie

Zgodnie z art. 12 ust. 7 ww ustawy Prawo budowlane – podstawą do wykonywania samodzielnych funkcji technicznych w budownictwie jest wpis do centralnego rejestru Głównego Inspektora Nadzoru Budowlanego oraz wpis na listę członków właściwej Izby Samorządu Zawodowego.

Od niniejszej decyzji służy odwołanie do Krajowej Komisji Kwalifikacyjnej Polskiej Izby Inżynierów Budownictwa w Warszawie za pośrednictwem Okręgowej Komisji Kwalifikacyjnej KUPOIIB w Bydgoszczy w terminie 14 dni od dnia jej doręczenia.

Skład Orzekający
Okręgowej Komisji Kwalifikacyjnej

inż. Franciszek Szypliński

mgr inż. Andrzej Mańkowski

Otrzymuje
Pan Henryk Piotr Piotrowski
ul. Bąkowska 34a
86-160 Warlubie

Za zgodność z oryginałem
Podpis .....

POLSKA IZBA INŻYNIERÓW BUDOWNICTWA

Bydgoszcz 2015-07-14
(miejscowość, data)

Zaświadczenie

Pan/Pani **PIOTROWSKI HENRYK**

miejsce zamieszkania
86-160 WARLUBIE
UL. W. WITOSA 22

jest członkiem Kujawsko-Pomorskiej

Okręgowej Izby Inżynierów Budownictwa

o numerze ewidencyjnym **KUP/BO/0281/05**

i posiada wymagane ubezpieczenia od odpowiedzialności cywilnej.

Niniejsze zaświadczenie jest ważne od dnia 2015-08-01

do dnia 2016-07-31

KUJAWSKO POMORSKA OKRĘGOWA
IZBA INŻYNIERÓW BUDOWNICTWA
w BYDGOSZCZY
85-030 BYDGOSZCZ, ul. B. Rumińskiego 6
tel. 52 366 70 60 • fax 52 366 70 69

PRZEWODNICZĄCY
Rady Okręgowej Izby

prof. dr hab. inż. Adam Podhorecki
(pieczęć i podpis przewodniczącego)